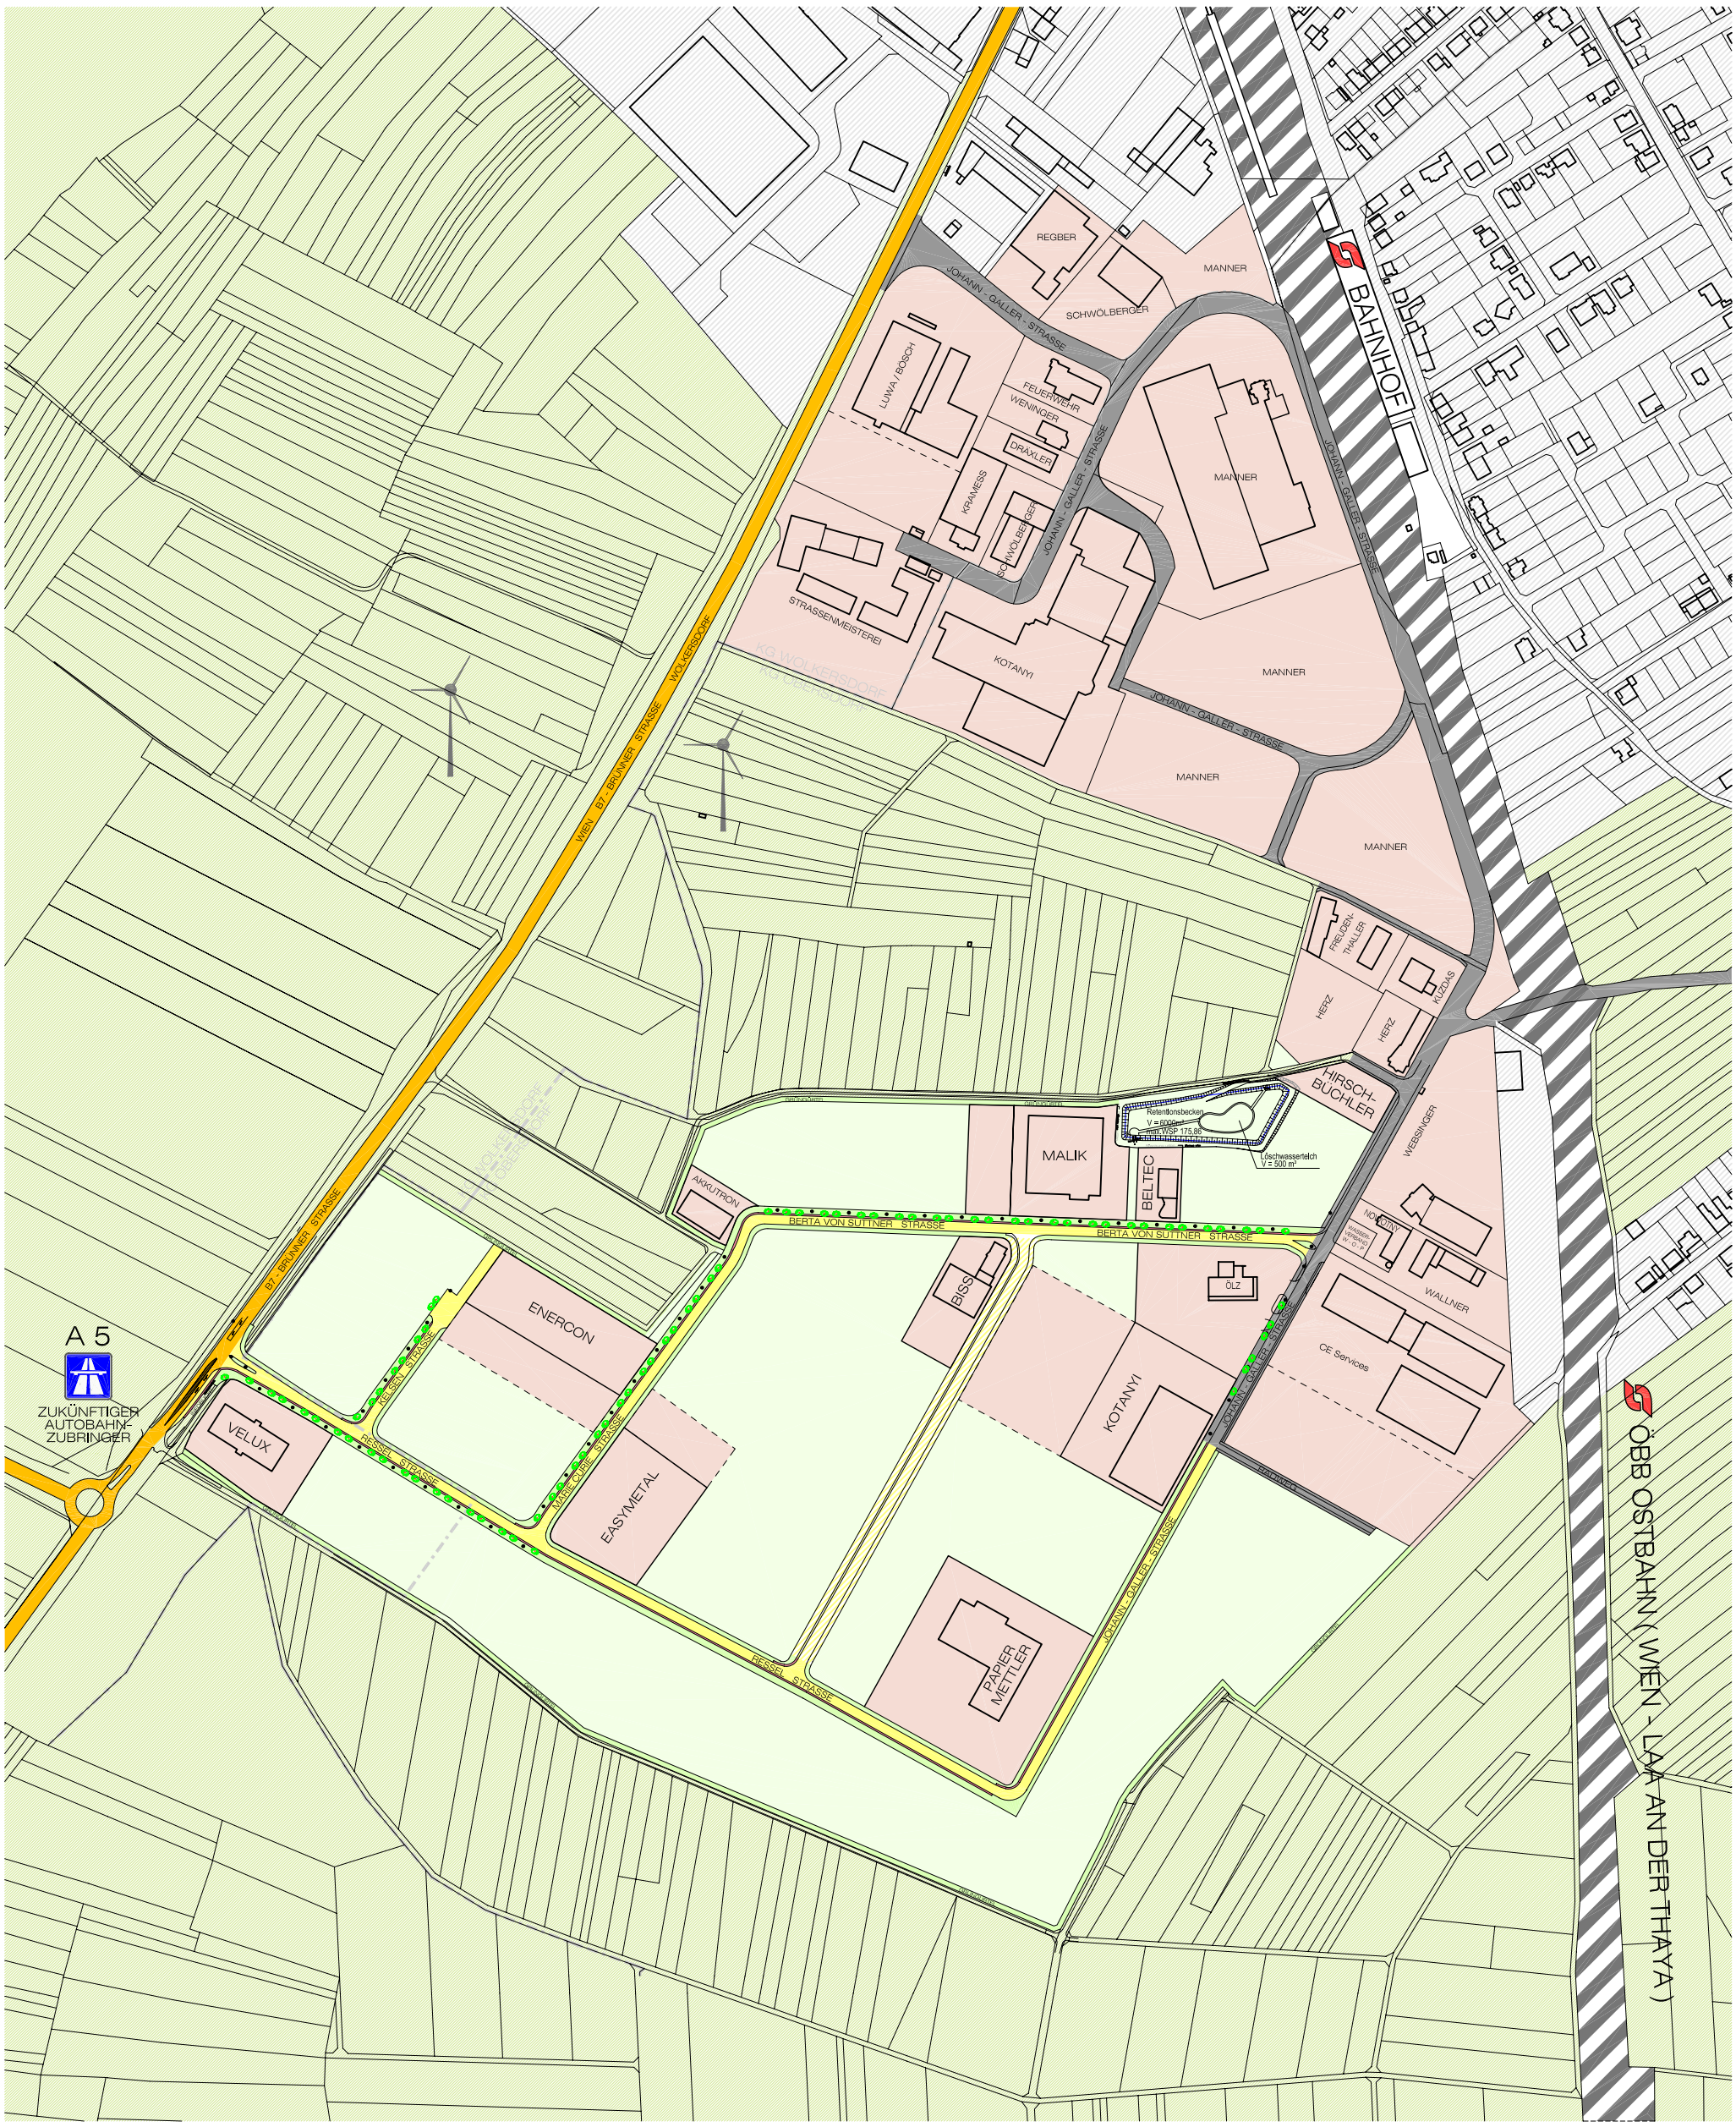

Maßstab	Datum	Projekt
1 : 5000	19-03-08	ECOPLUS - WIRTSCHAFTSPARK WOLKERSDORF